
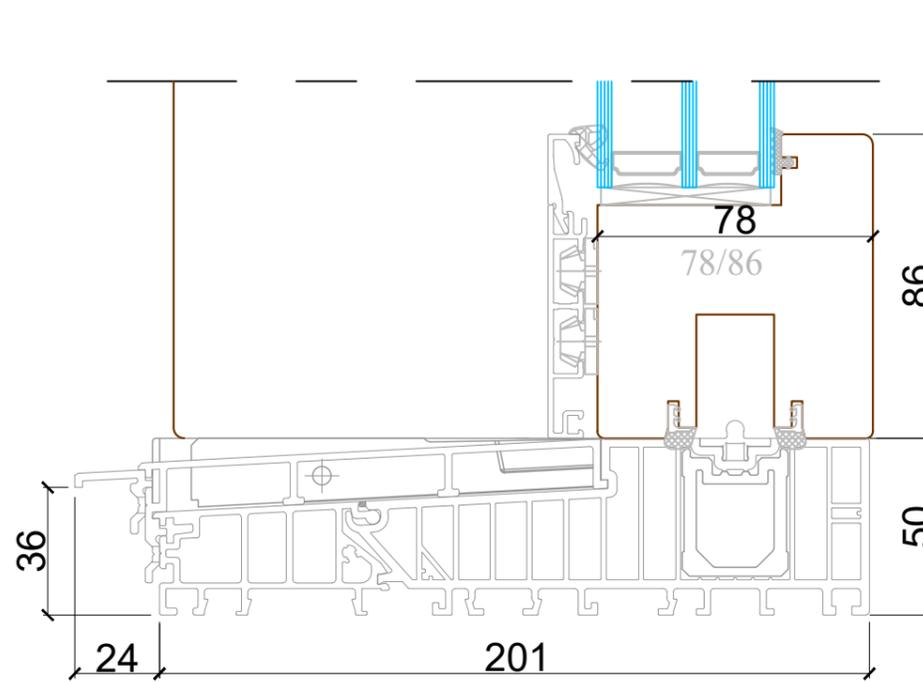
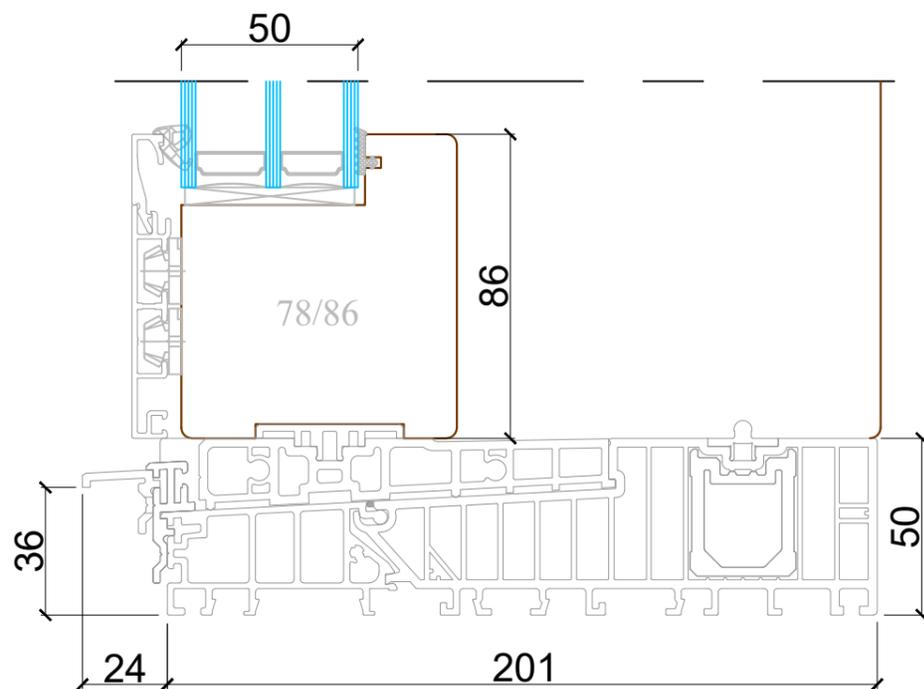
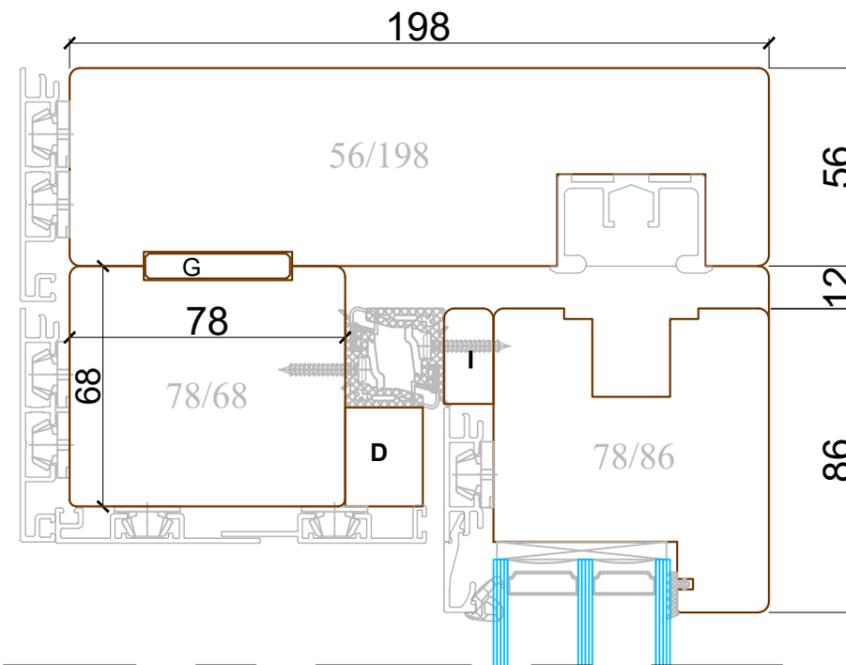


A-A

B-B

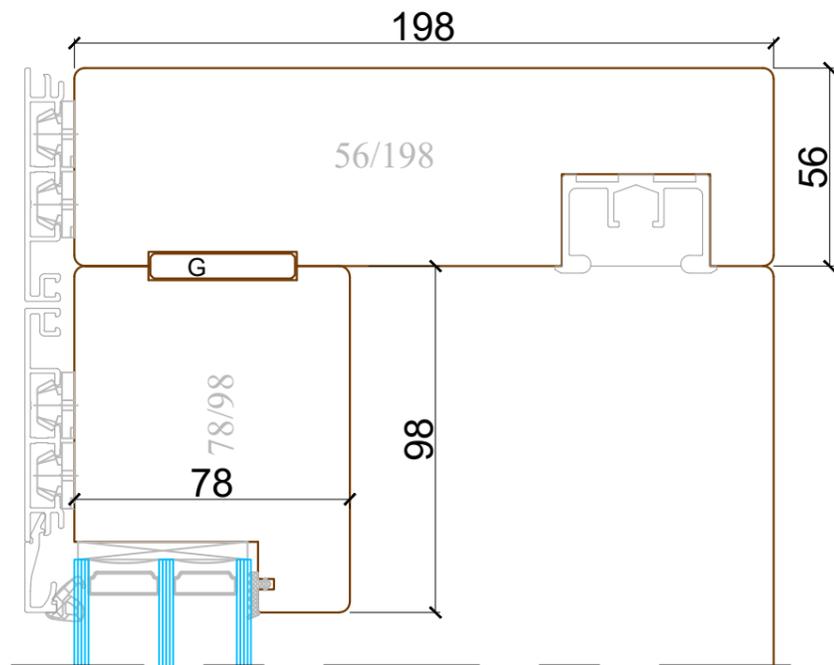

Piezīmes / notes:

Saskaņots

Paraksts Datum

Paraksts Datum

Arbo Windows pārstāvis

Arbo Windows, SIA

Reg.No. 50103451301
Address: 32 Kustes dambis,
Ventspils,
Latvia, LV3601



Rasējums / Drawing title: - Siegenia HS 78 ALU 50mm stikls

Projekts / Project: -

Objekts / Object: -

Revīzijas saraksts / Revision list

01		Datums: Date:	
02		Datums: Date:	

Izstrādāja:
Drawn by: -

Datums:
Date: 20.08.2018



Mērogs: 1:2 Formāts: A3
Scale: Sheet size:

Lapa: -
Sheet:

Šis zīmējums vai pamatā esošais dizains nevar tikt kopēts vai izmantots, lai ražotu identisku vai pēc būtības līdzīgu struktūru, neatkarīgi no ražošanas metodes, bez Arbo Windows rakstiskas atļaujas.

This drawing or the underlying design cannot be copied or used to produce an identical or substantially similar structure, regardless of production method, without Arbo Windows written permission.

Piezīmes /
notes:

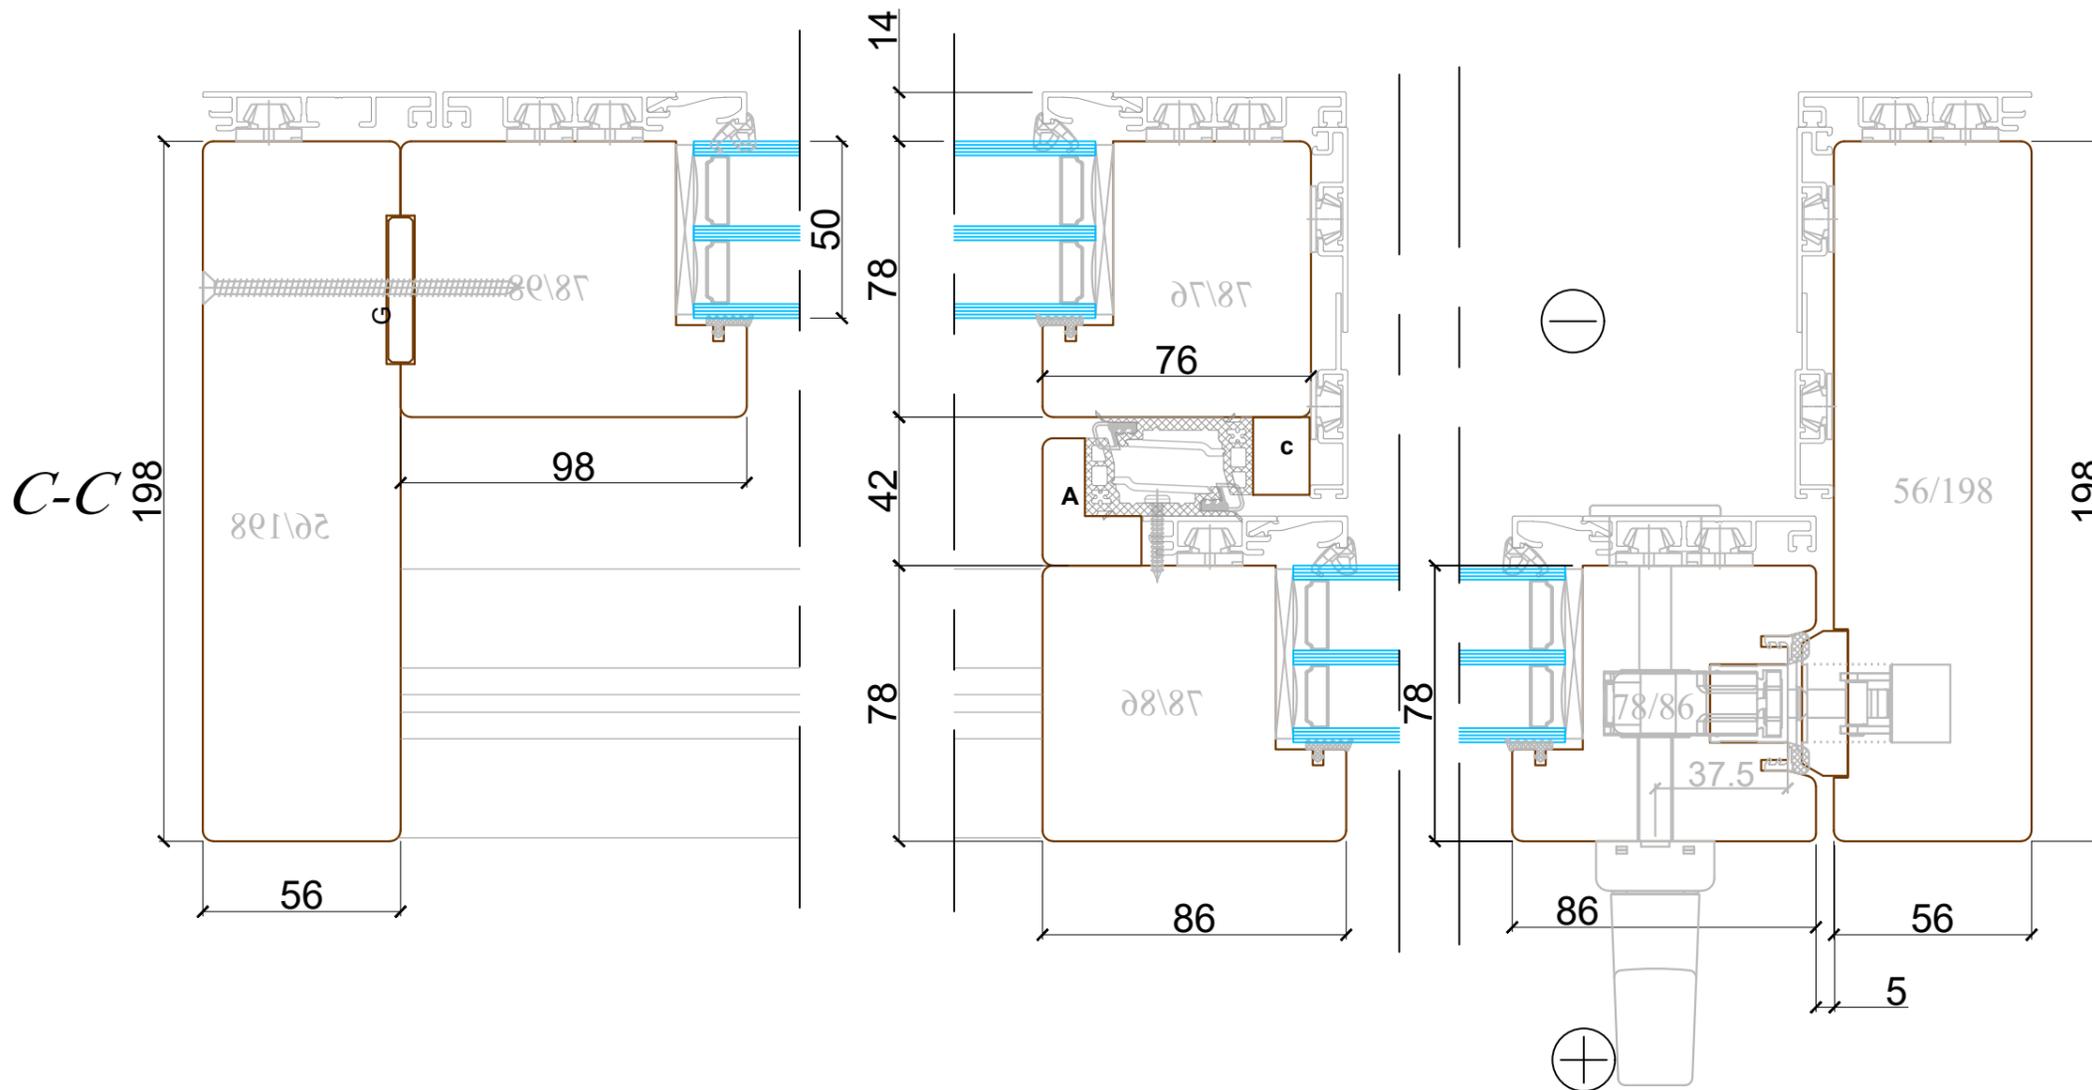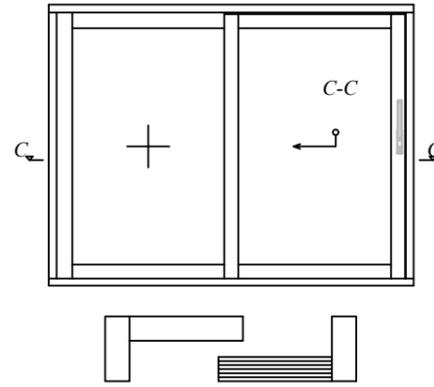

Saskaņots

Paraksts

Datums

Arbo Windows pārstāvis

Arbo Windows, SIA

Reg.No. 50103451301
Address: 32 Kustes dambis,
Ventspils,
Latvia, LV3601



Rasējums /
Drawing title: - Siegenia HS 78 ALU 50mm stikls
Ashēma

Projekts /
Project: -

Objekts /
Object: -

Revīzijas saraksts / Revision list


№	Datums: Date:
01	
02	

Izstrādāja:
Drawn by: -
Datums:
Date: 20.08.2018

Mērogs: 1:2
Scale: 1:2
Formāts: A3
Sheet size: A3
Lapa: -
Sheet: -

Šis zīmējums vai pamatā esošais dizains nevar tikt kopēts vai izmantots, lai ražotu identisku vai pēc būtības līdzīgu struktūru, neatkarīgi no ražošanas metodes, bez Arbo Windows rakstiskas atļaujas.

This drawing or the underlying design cannot be copied or used to produce an identical or substantially similar structure, regardless of production method, without Arbo Windows written permission.

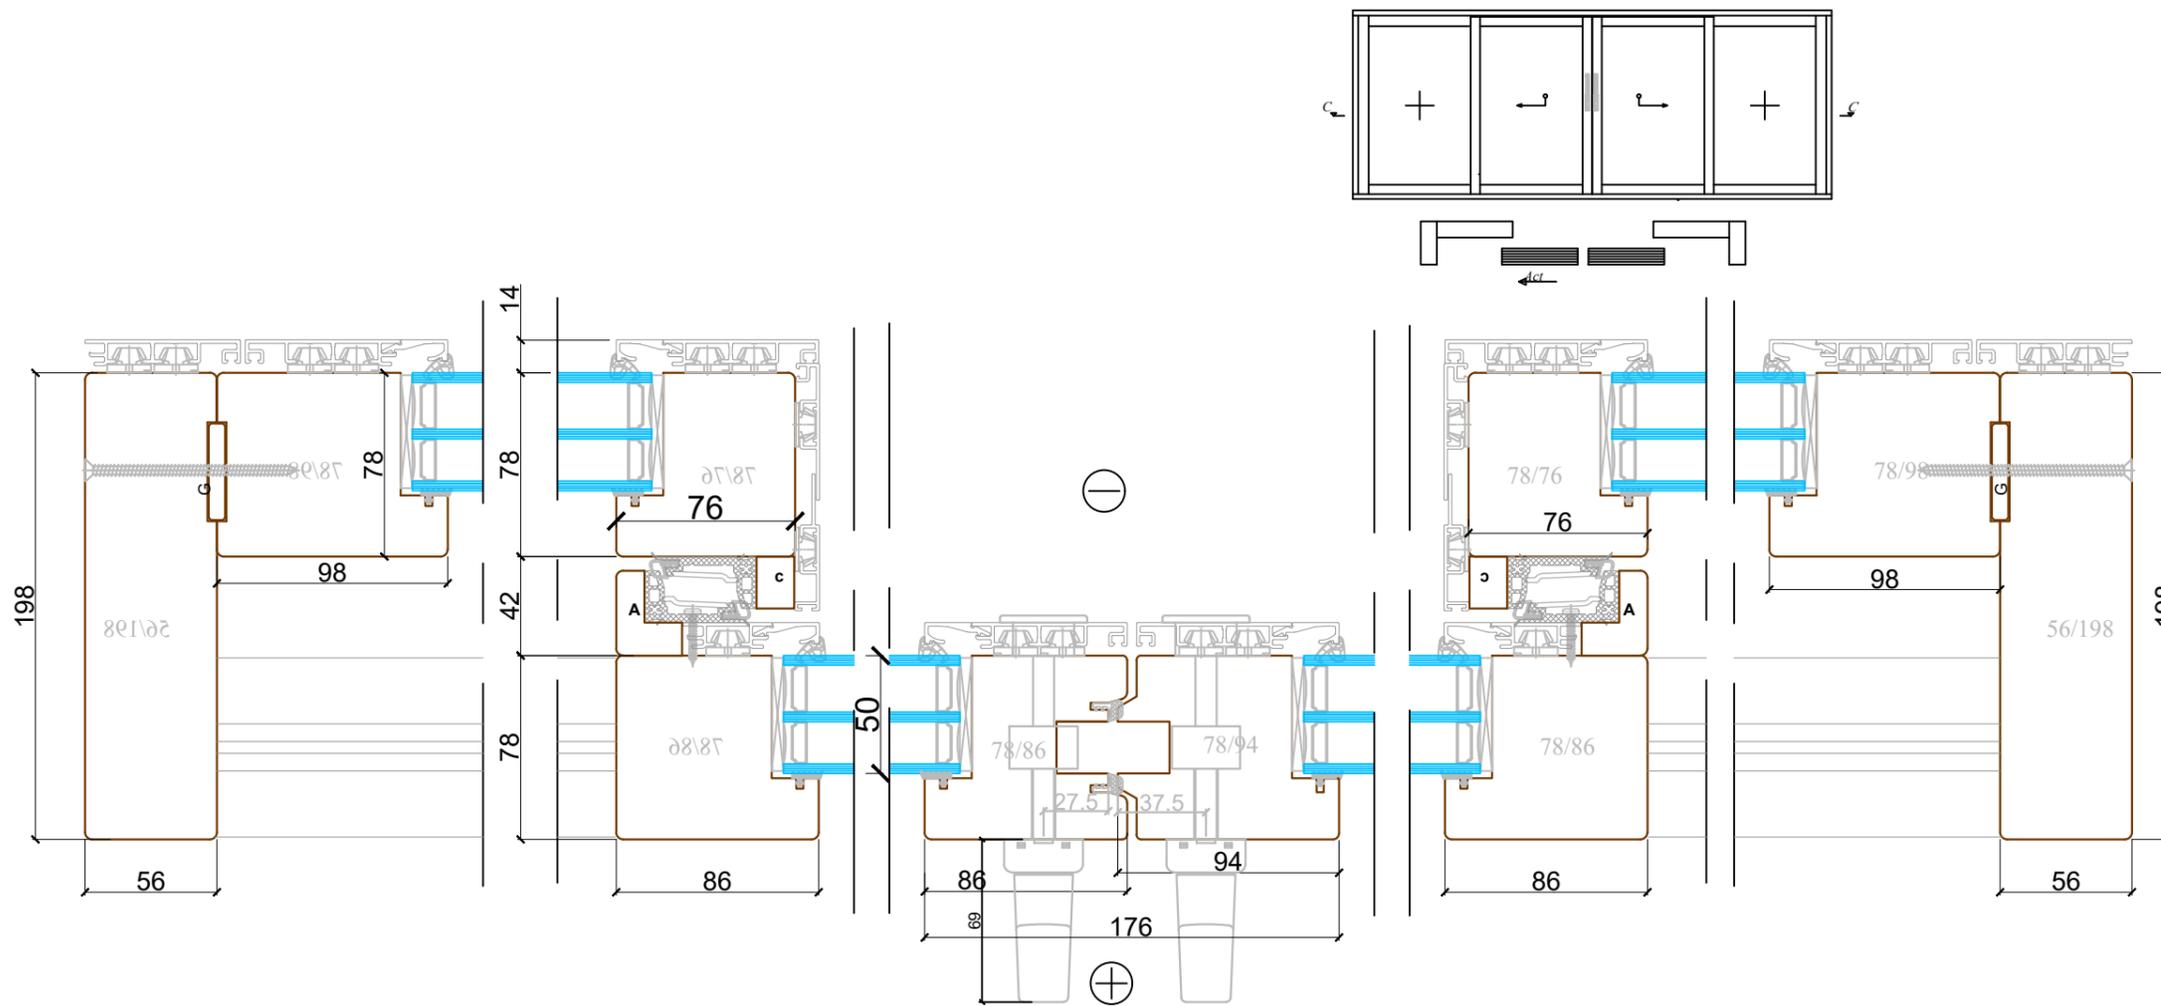

Piezīmes /
notes:

Saskaņots

Paraksts

Datums

Arbo Windows pārstāvis

Arbo Windows, SIA

Reg.No. 50103451301
Address: 32 Kustes dambis,
Ventspils,
Latvia, LV3601



Rasējums /
Drawing title: - Siegenia HS 78 ALU 50mm stikls
Cshēma

Projekts /
Project: -

Objekts /
Object: -

Revīzijas saraksts / Revision list

Revizija	Datums / Date
01	
02	



Izstrādāja:
Drawn by: -
Datums:
Date: 20.08.2018

Mērogs: 1:3
Scale: 1:3
Formāts: A3
Sheet size: A3
Lapa: -
Sheet: -

Šis zīmējums vai pamatā esošais dizains nevar tikt kopēts vai izmantots, lai ražotu identisku vai pēc būtības līdzīgu struktūru, neatkarīgi no ražošanas metodes, bez Arbo Windows rakstiskas atļaujas.

This drawing or the underlying design cannot be copied or used to produce an identical or substantially similar structure, regardless of production method, without Arbo Windows written permission.

Piezīmes /
notes:

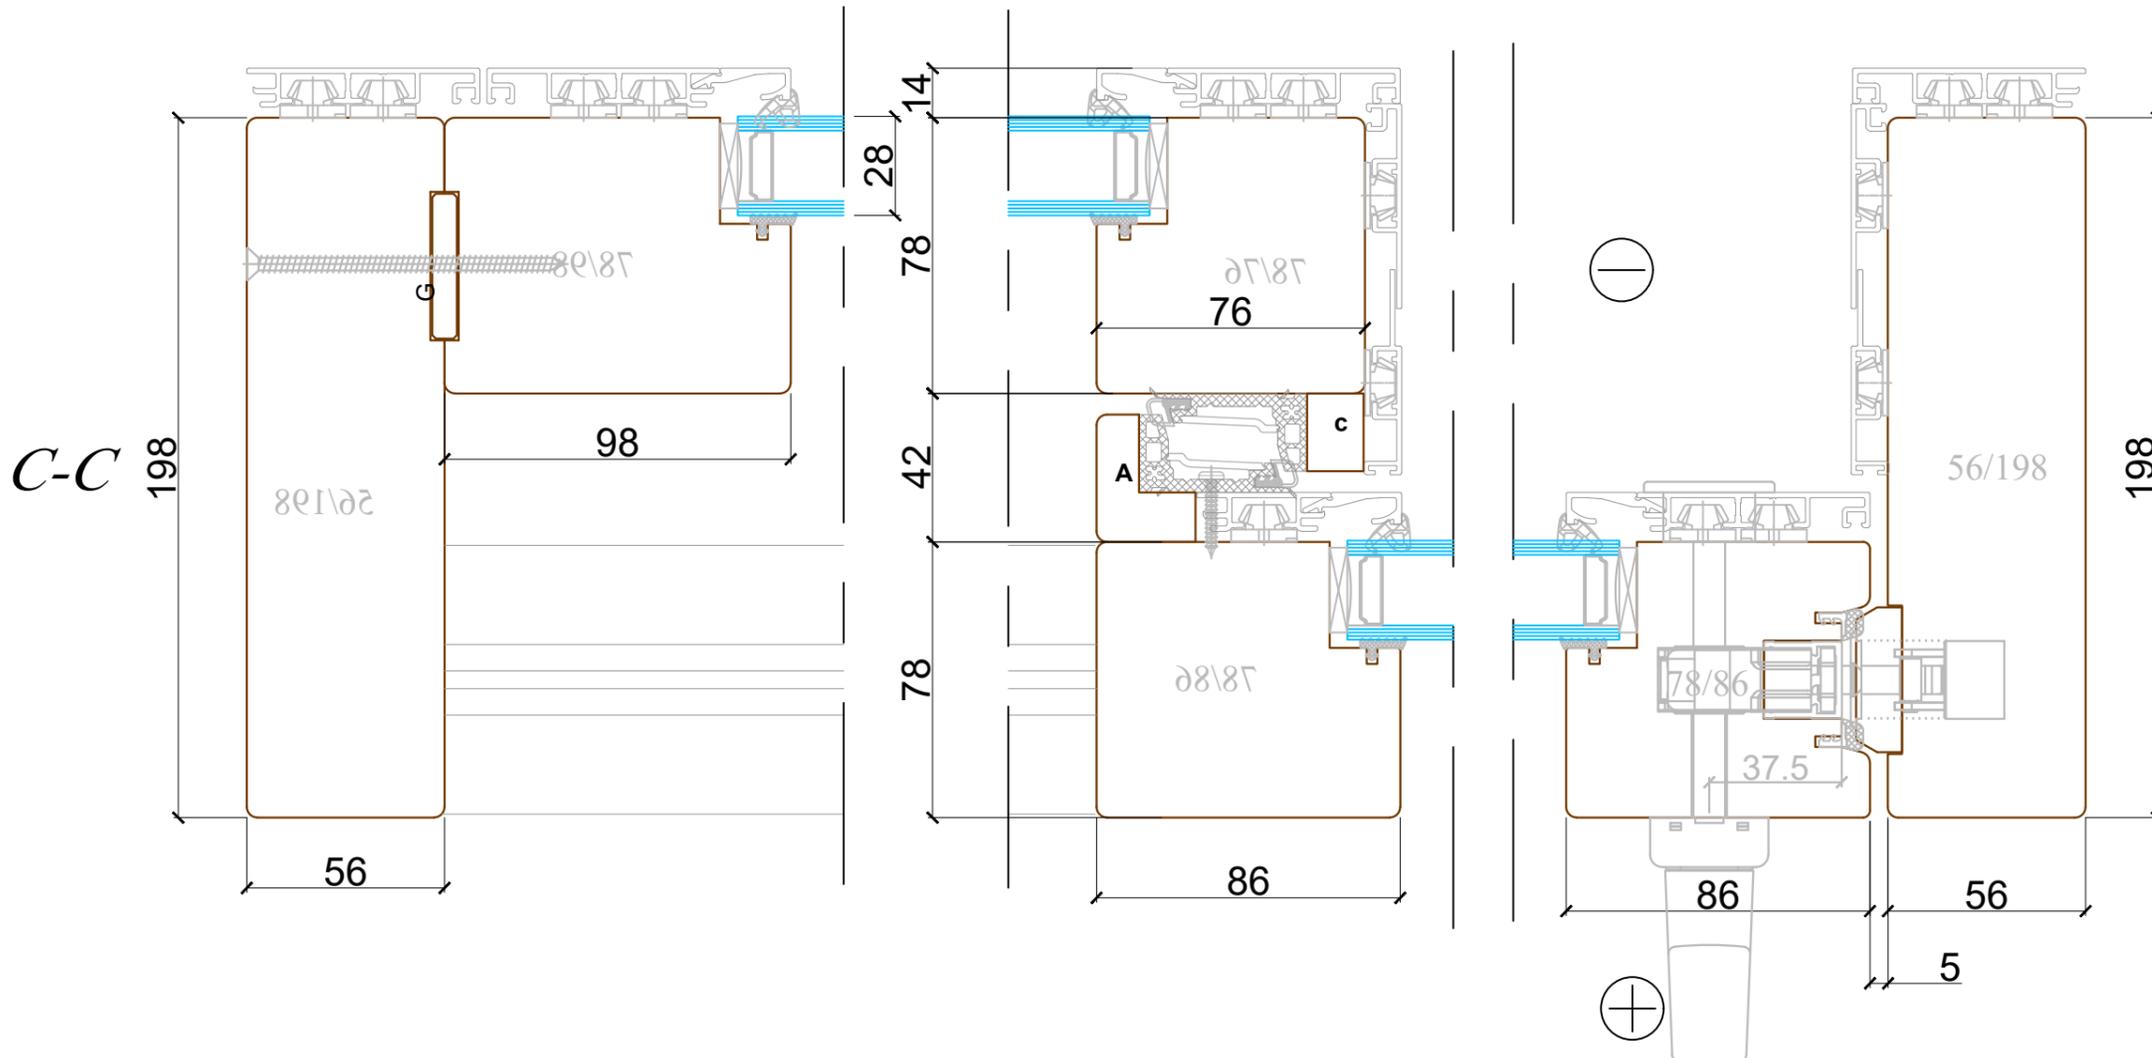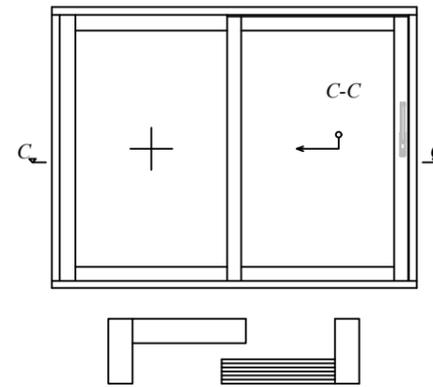

Saskaņots

Paraksts

Datums

Arbo Windows pārstāvis

Arbo Windows, SIA

Reg.No. 50103451301
Address: 32 Kustes dambis,
Ventspils,
Latvia, LV3601



Rasējums /
Drawing title: Siegenia HS 78 ALU 28mm stikls
Ashēma

Projekts /
Project: -

Objekts /
Object: -


Revīzijas saraksts / Revision list

01		Datums: Date:	
02		Datums: Date:	
Izstrādāja: Drawn by: -		Datums: Date:	20.08.2018
Mērogs: Scale: 1:2	Formāts: Sheet size: A3	Lapa: Sheet:	-

Šis zīmējums vai pamatā esošais dizains nevar tikt kopēts vai izmantots, lai ražotu identisku vai pēc būtības līdzīgu struktūru, neatkarīgi no ražošanas metodes, bez Arbo Windows rakstiskas atļaujas.

This drawing or the underlying design cannot be copied or used to produce an identical or substantially similar structure, regardless of production method, without Arbo Windows written permission.

Piezīmes /
notes:

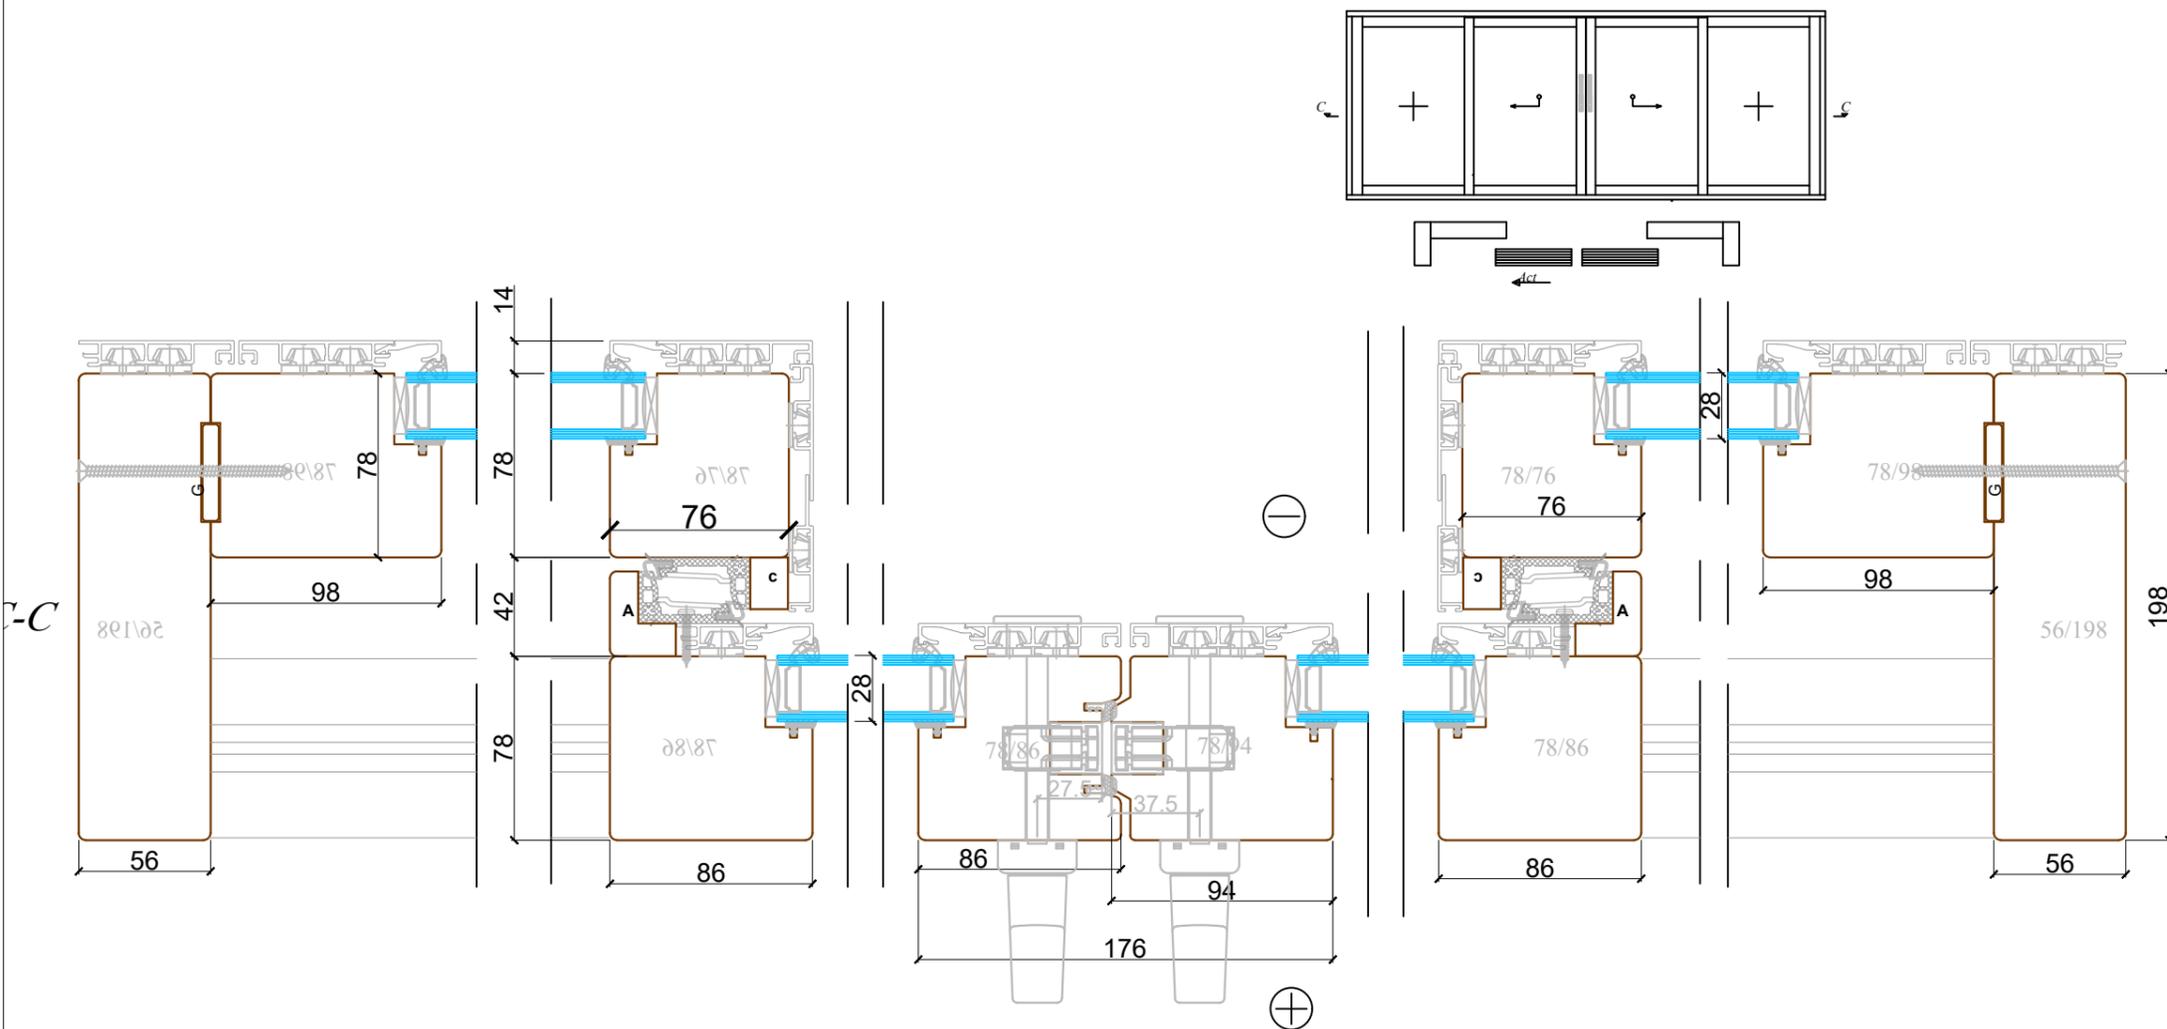

Saskaņots

Paraksts Datum

Paraksts Datum

Arbo Windows pārstāvis

Arbo Windows, SIA

Reg.No. 50103451301
Address: 32 Kustes dambis,
Ventspils,
Latvia, LV3601



Rasējums /
Drawing title: - Siegenia HS 78 ALU 28mm stikls
Cshēma

Projekts /
Project: -

Objekts /
Object: -

Revīzijas saraksts / Revision list

№	Datums: Date:
01	
02	

Izstrādāja:
Drawn by: - Datums:
Date: 20.08.2018

Mērogs: 1:3 Formāts: A3 Lapa:
Scale: Sheet size: Sheet: -

Šis zīmējums vai pamatā esošais dizains nevar tikt kopēts vai izmantots, lai ražotu identisku vai pēc būtības līdzīgu struktūru, neatkarīgi no ražošanas metodes, bez Arbo Windows rakstiskas atļaujas.

This drawing or the underlying design cannot be copied or used to produce an identical or substantially similar structure, regardless of production method, without Arbo Windows written permission.